



「擬訂新北市新莊區瓊林段324地號等12筆土地都市更新事業計畫案」及「擬訂新北市新莊區瓊林段324地號等12筆土地都市更新權利變換計畫案」
 「瓊林路現有巷道」自行退縮範圍圖 【核定版】新北府城更字第1144637795號

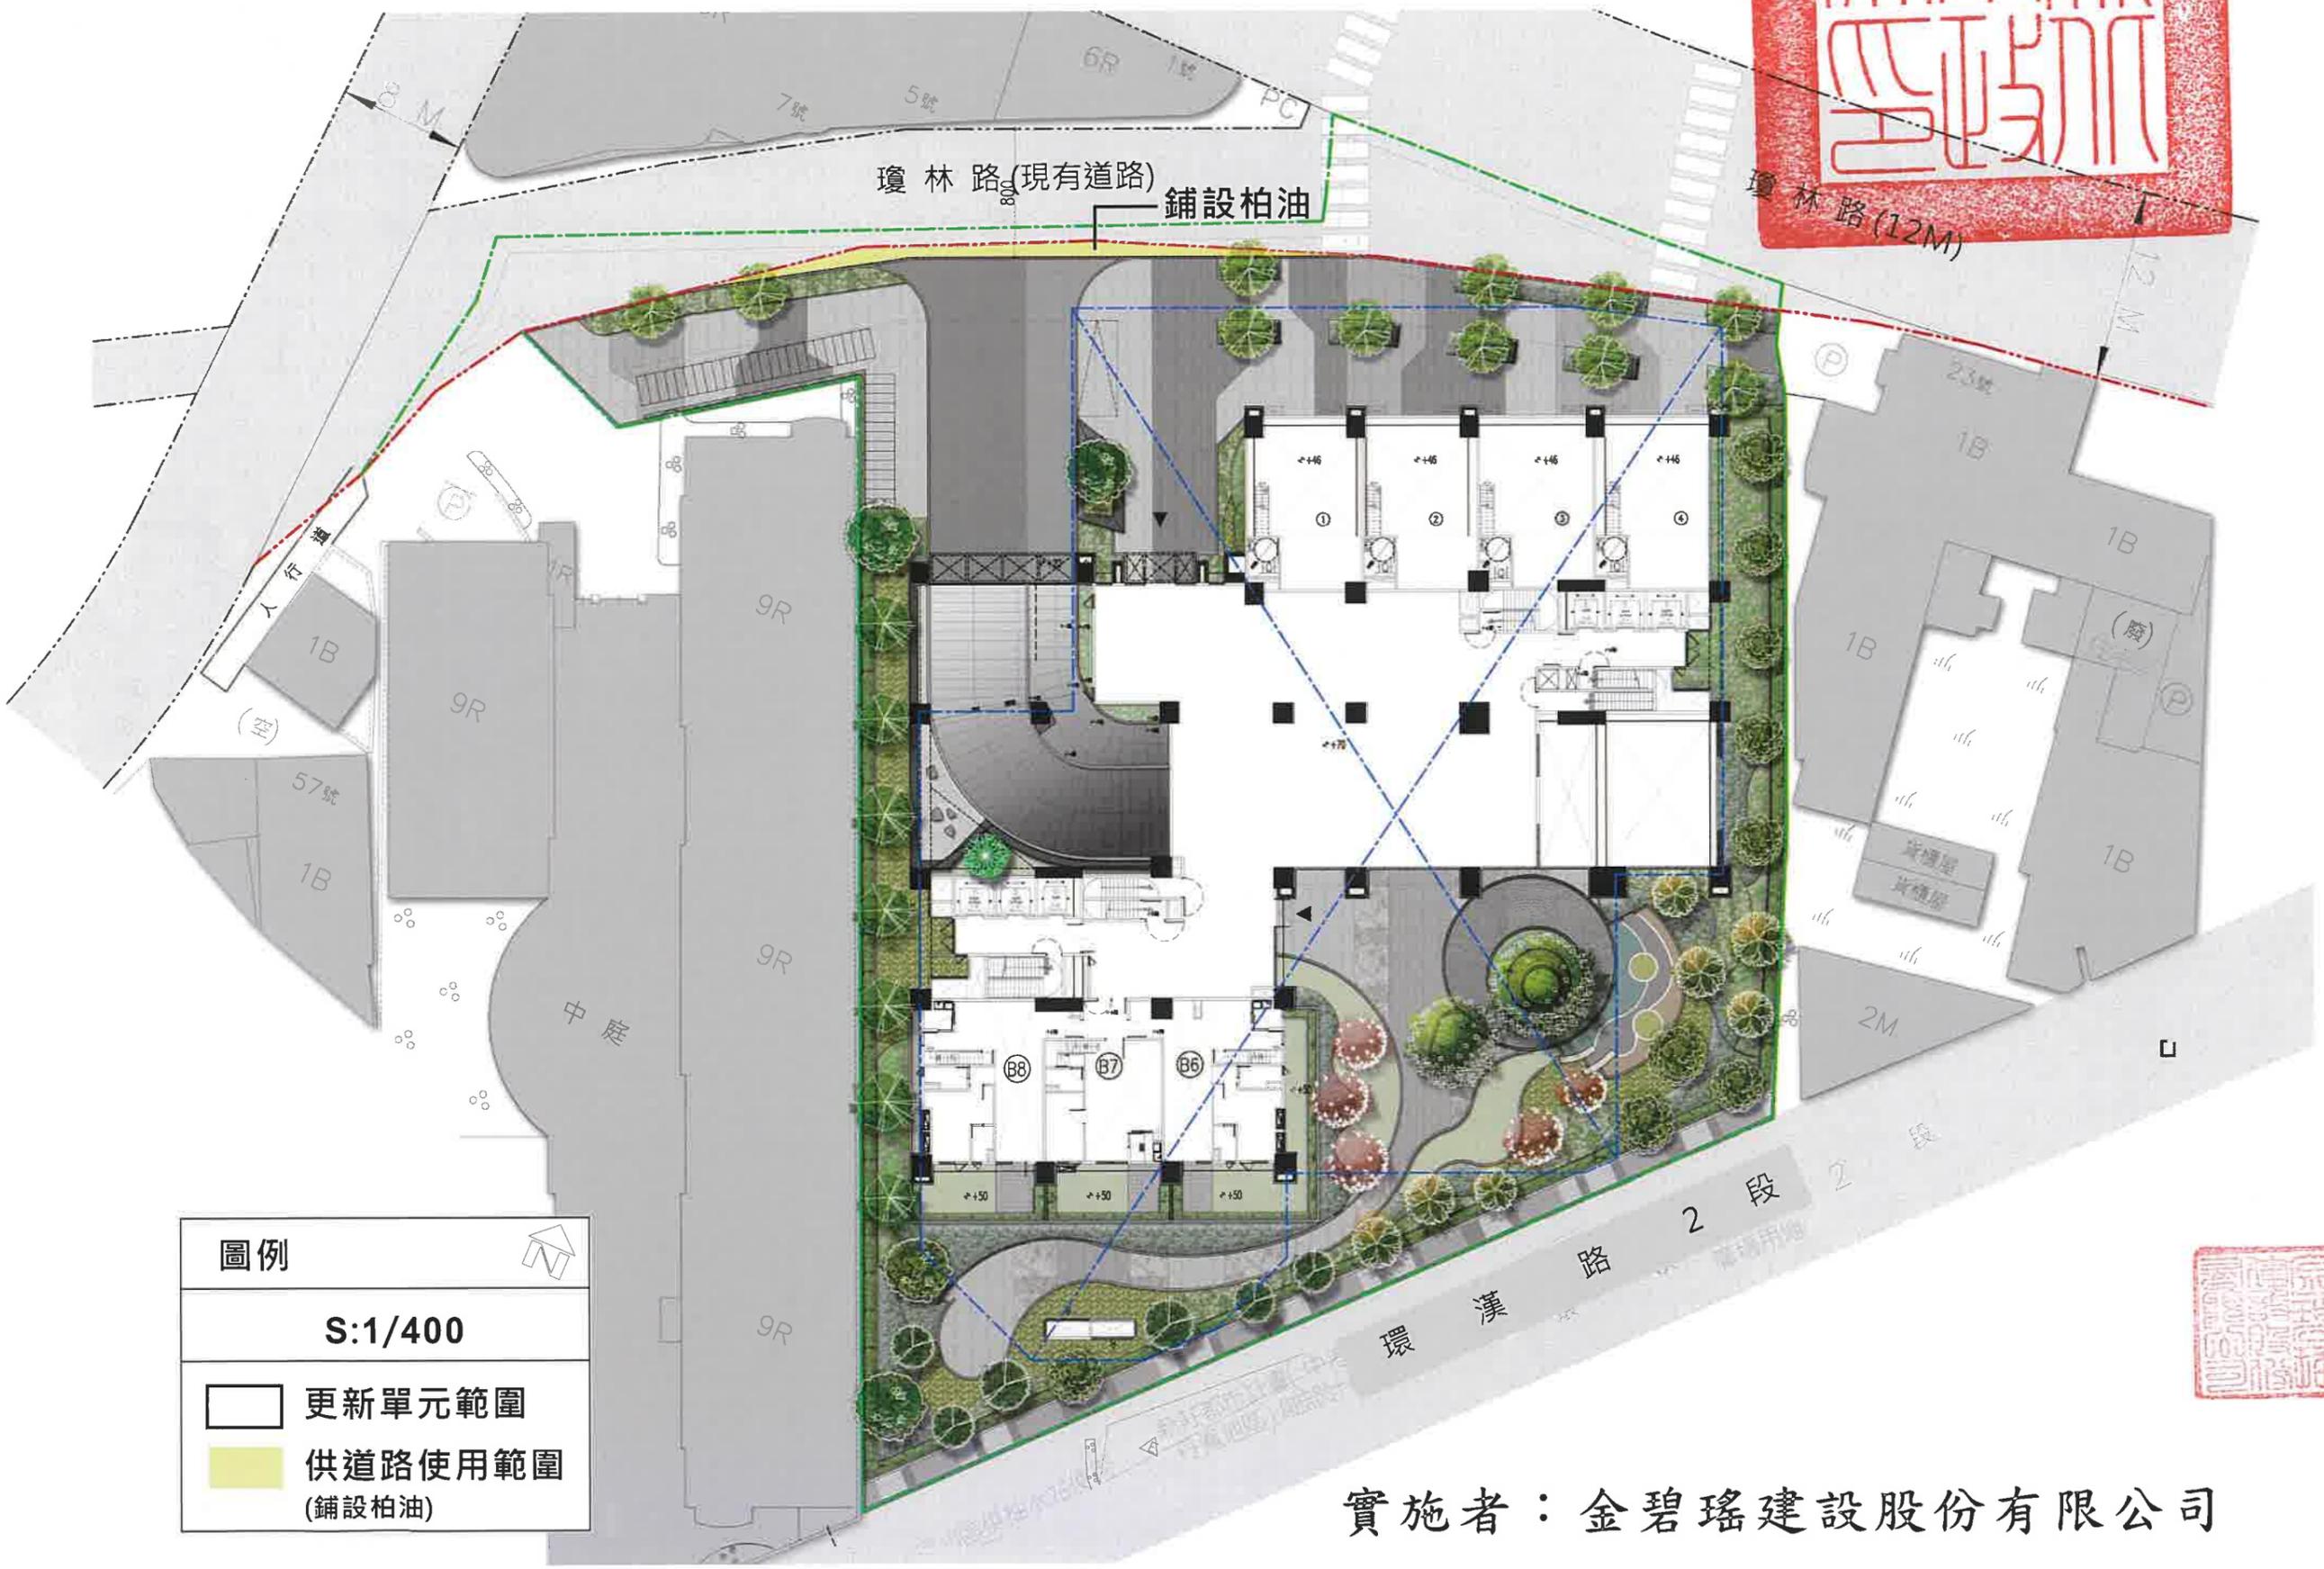

圖例	
S:1/400	
	更新單元範圍
	供道路使用範圍 (鋪設柏油)

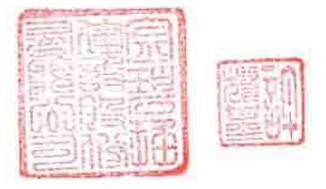

實施者：金碧瑤建設股份有限公司



印