



# 新北市土城區土城段247地號及忠義段16地號等53筆土地都市更新地區範圍圖

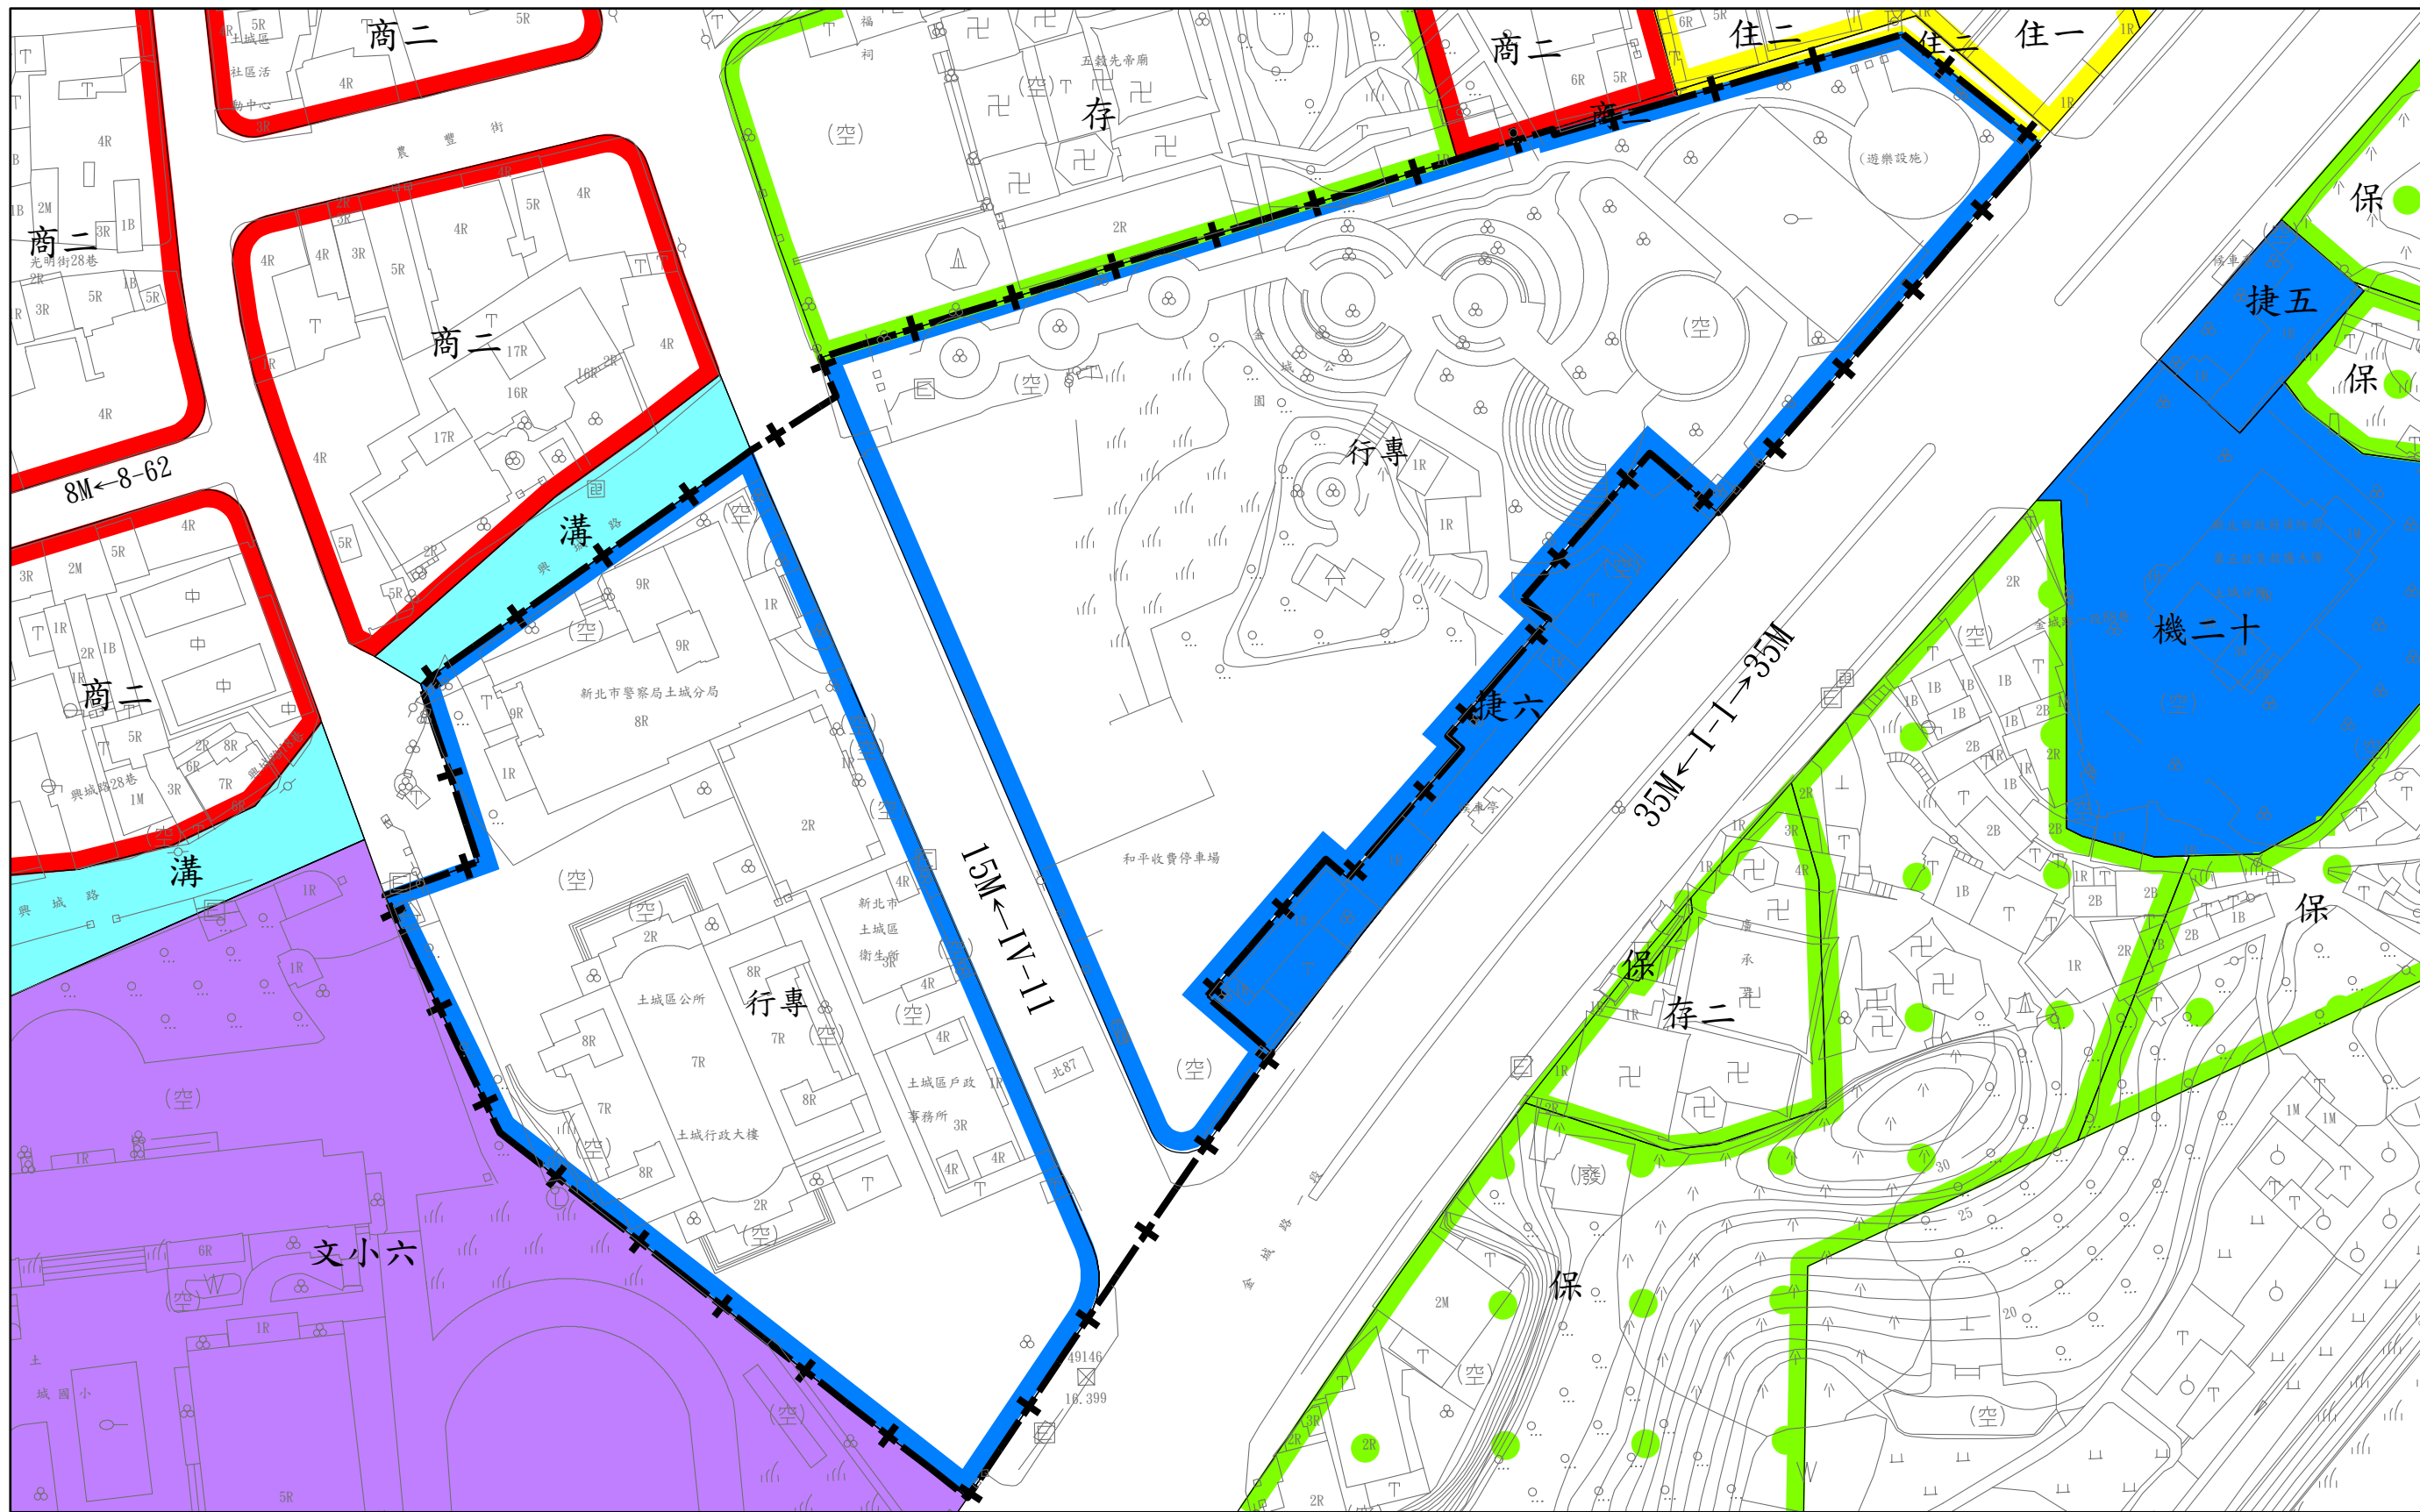

圖例	
	更新地區範圍線
	住一 第一種住宅區
	住二 第二種住宅區
	商二 第二種商業區
	●保● 保護區
	存二 寺廟保存區
	行專 行政園區特定專用區
	溝 排水溝用地
	機 機關用地
	捷 捷運系統用地
	文小 學校用地

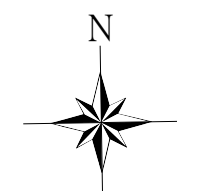

比例尺1:1000